


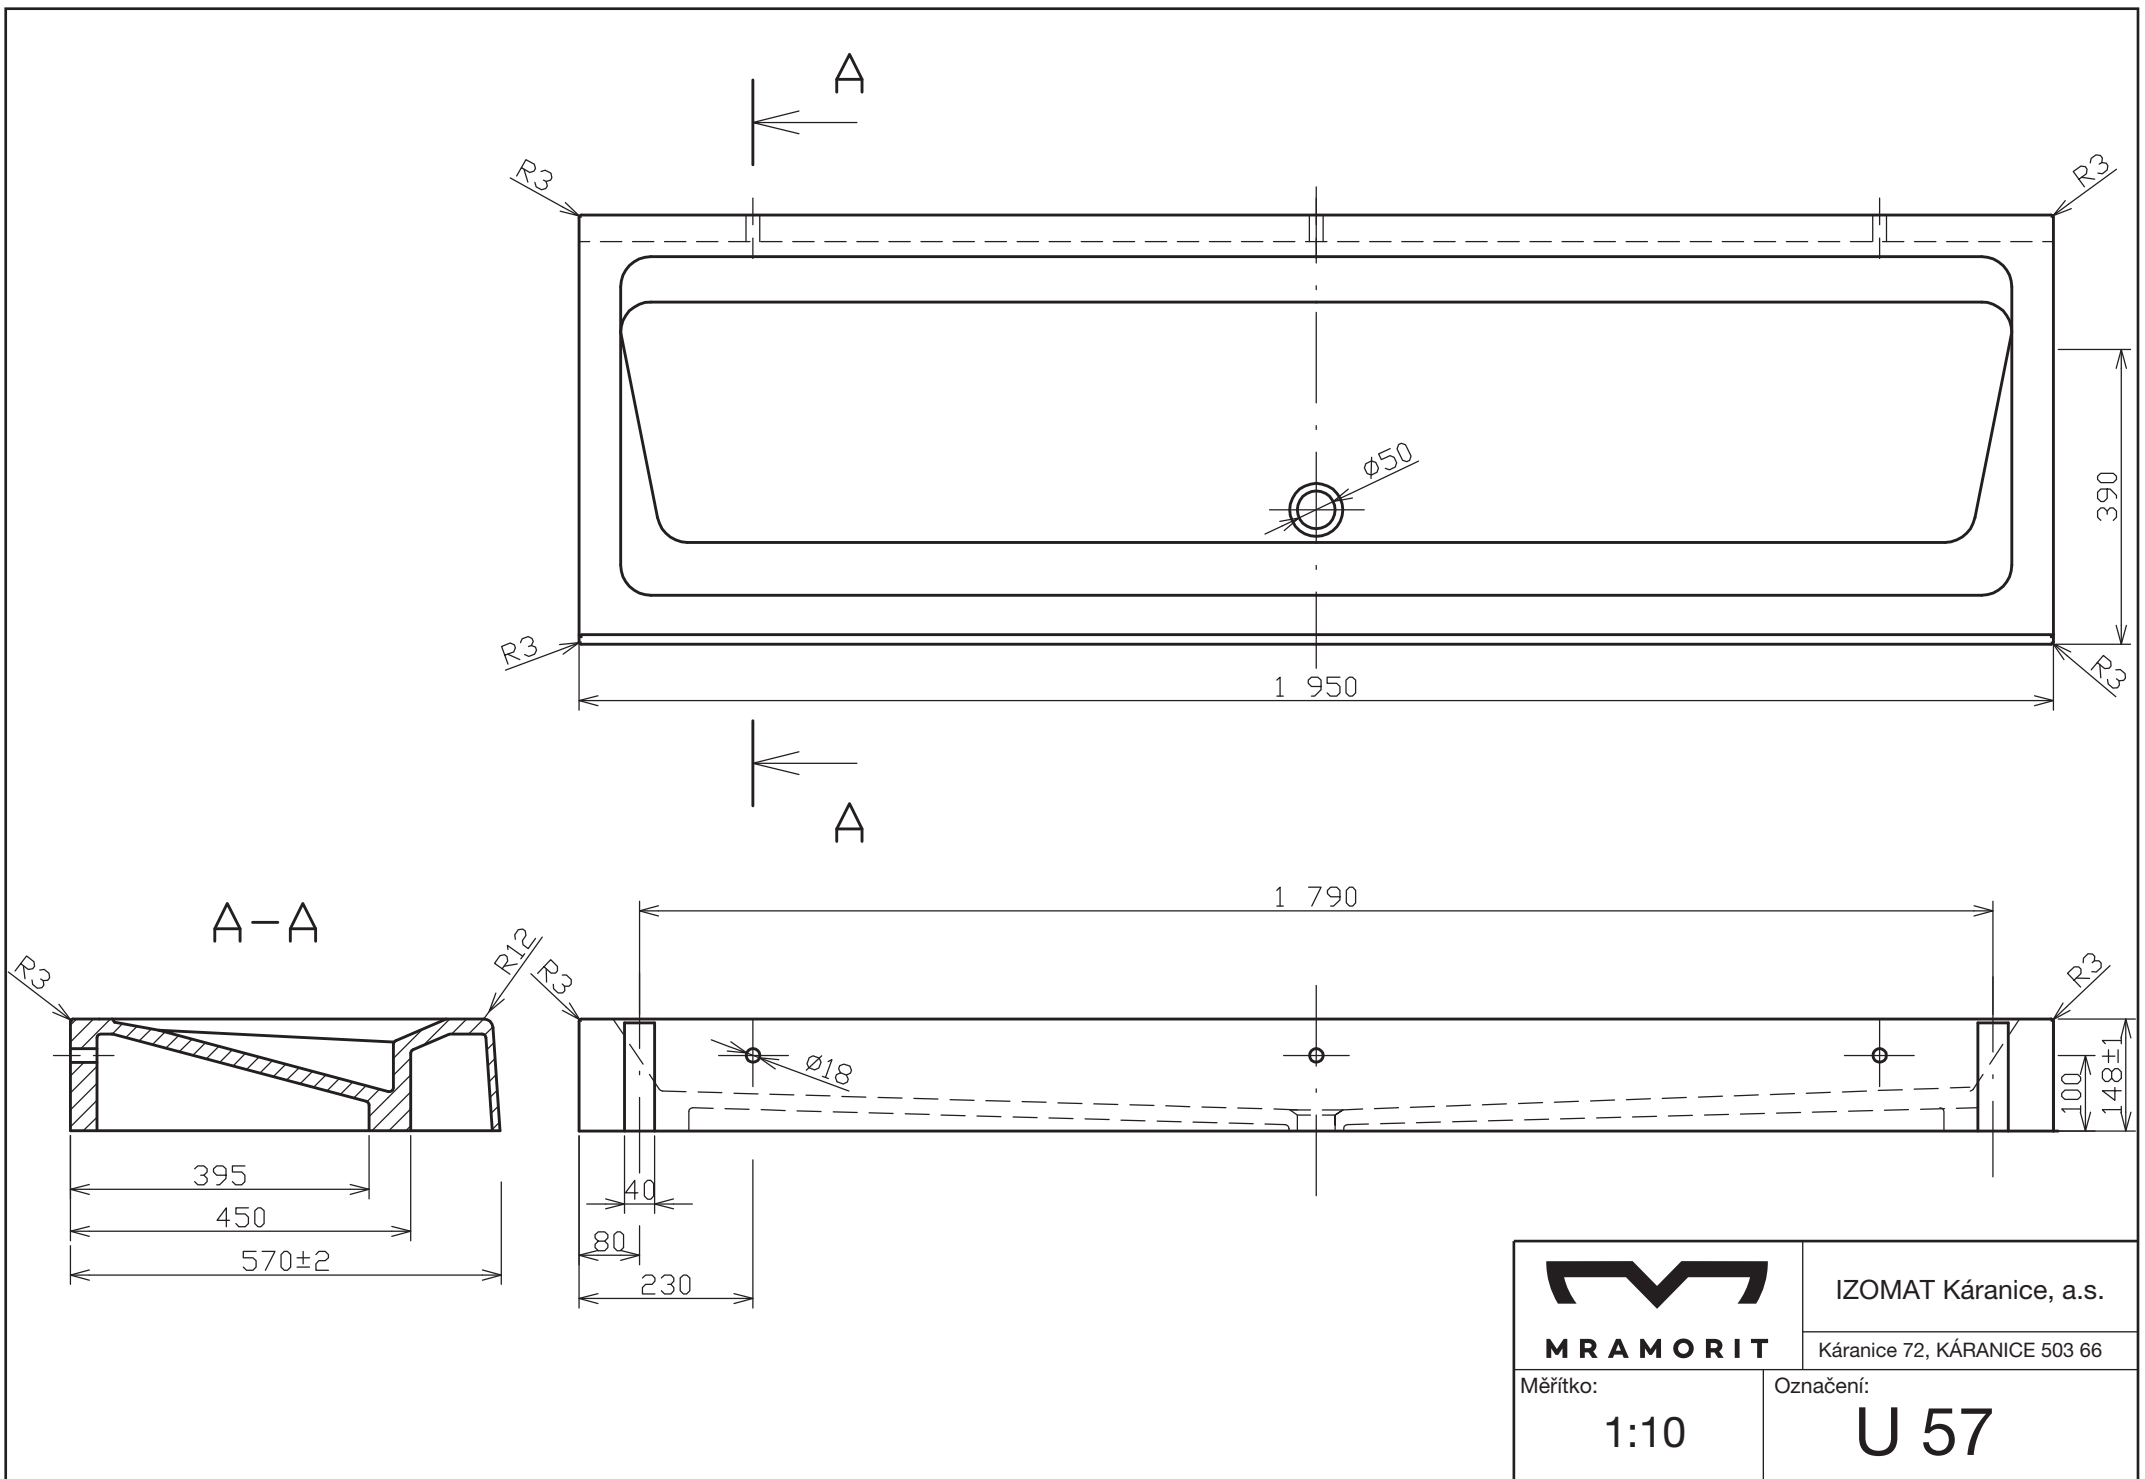

MRAMORIT

Měřítko:

1:10

IZOMAT Káranice, a.s.

Káranice 72, KÁRANICE 503 66

Označení:

U 57