


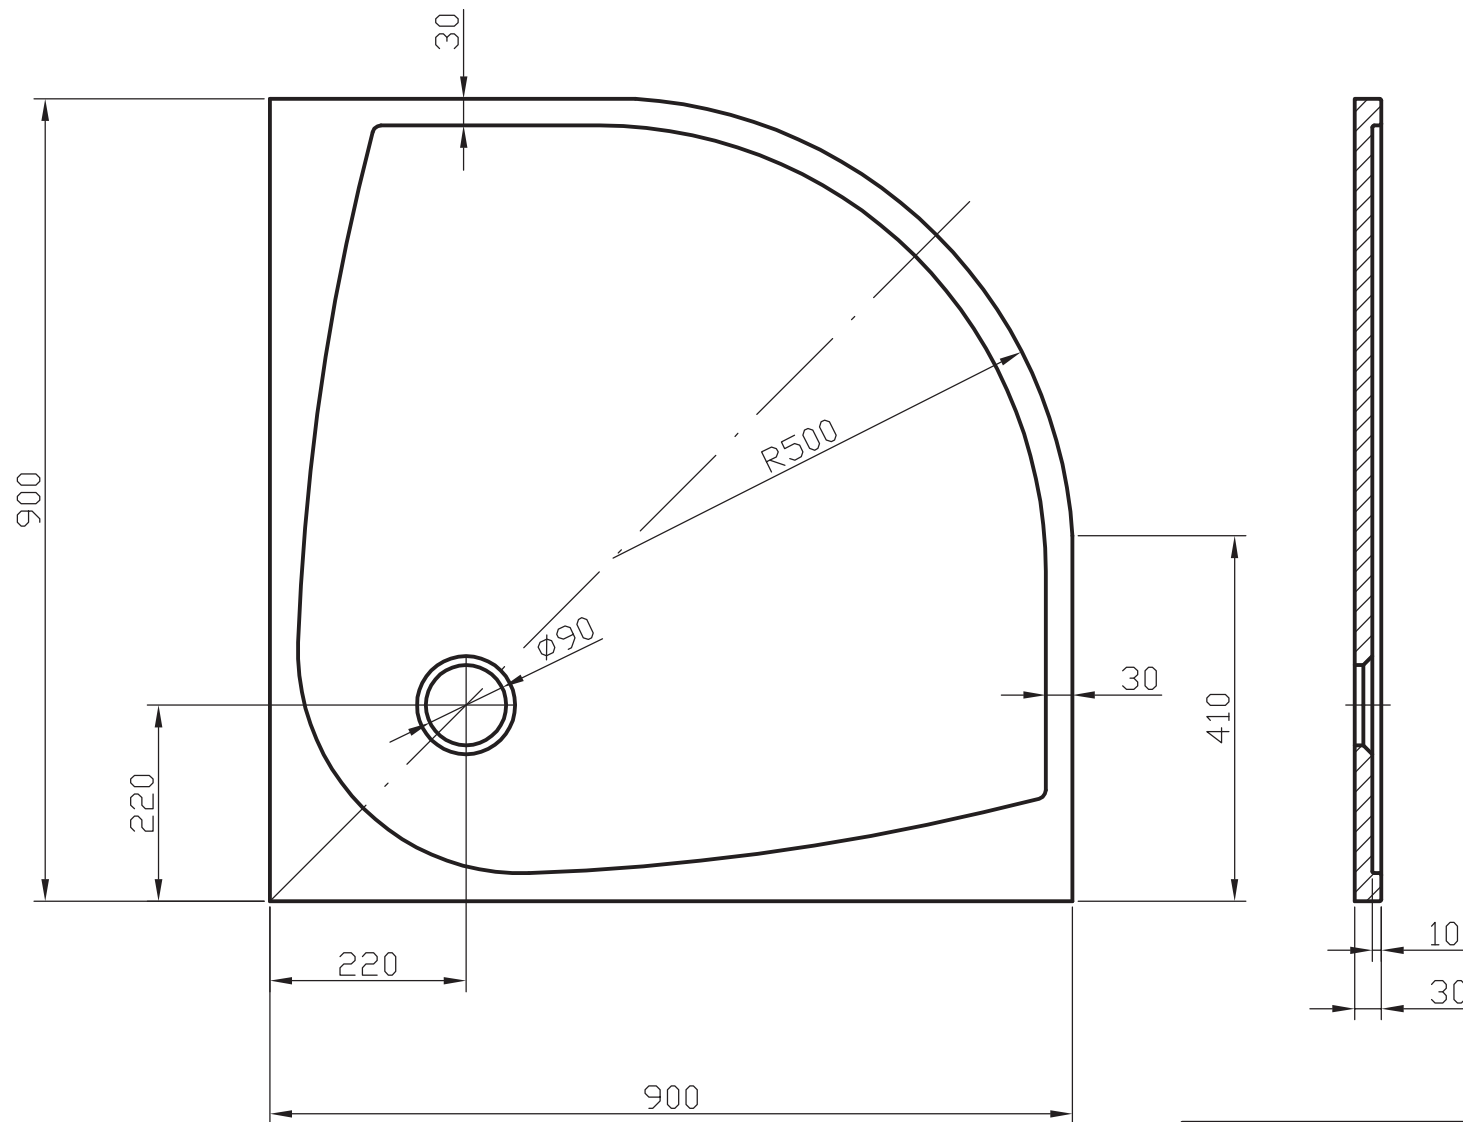

Tloušťka 30 mm

 MRAMORIT		IZOMAT Káranice, a.s.	
		Káranice 72, KÁRANICE 503 66	
Měřítko:	1:10	Označení: BETA 1 900×900	
Strana: 1	Stran: 1		