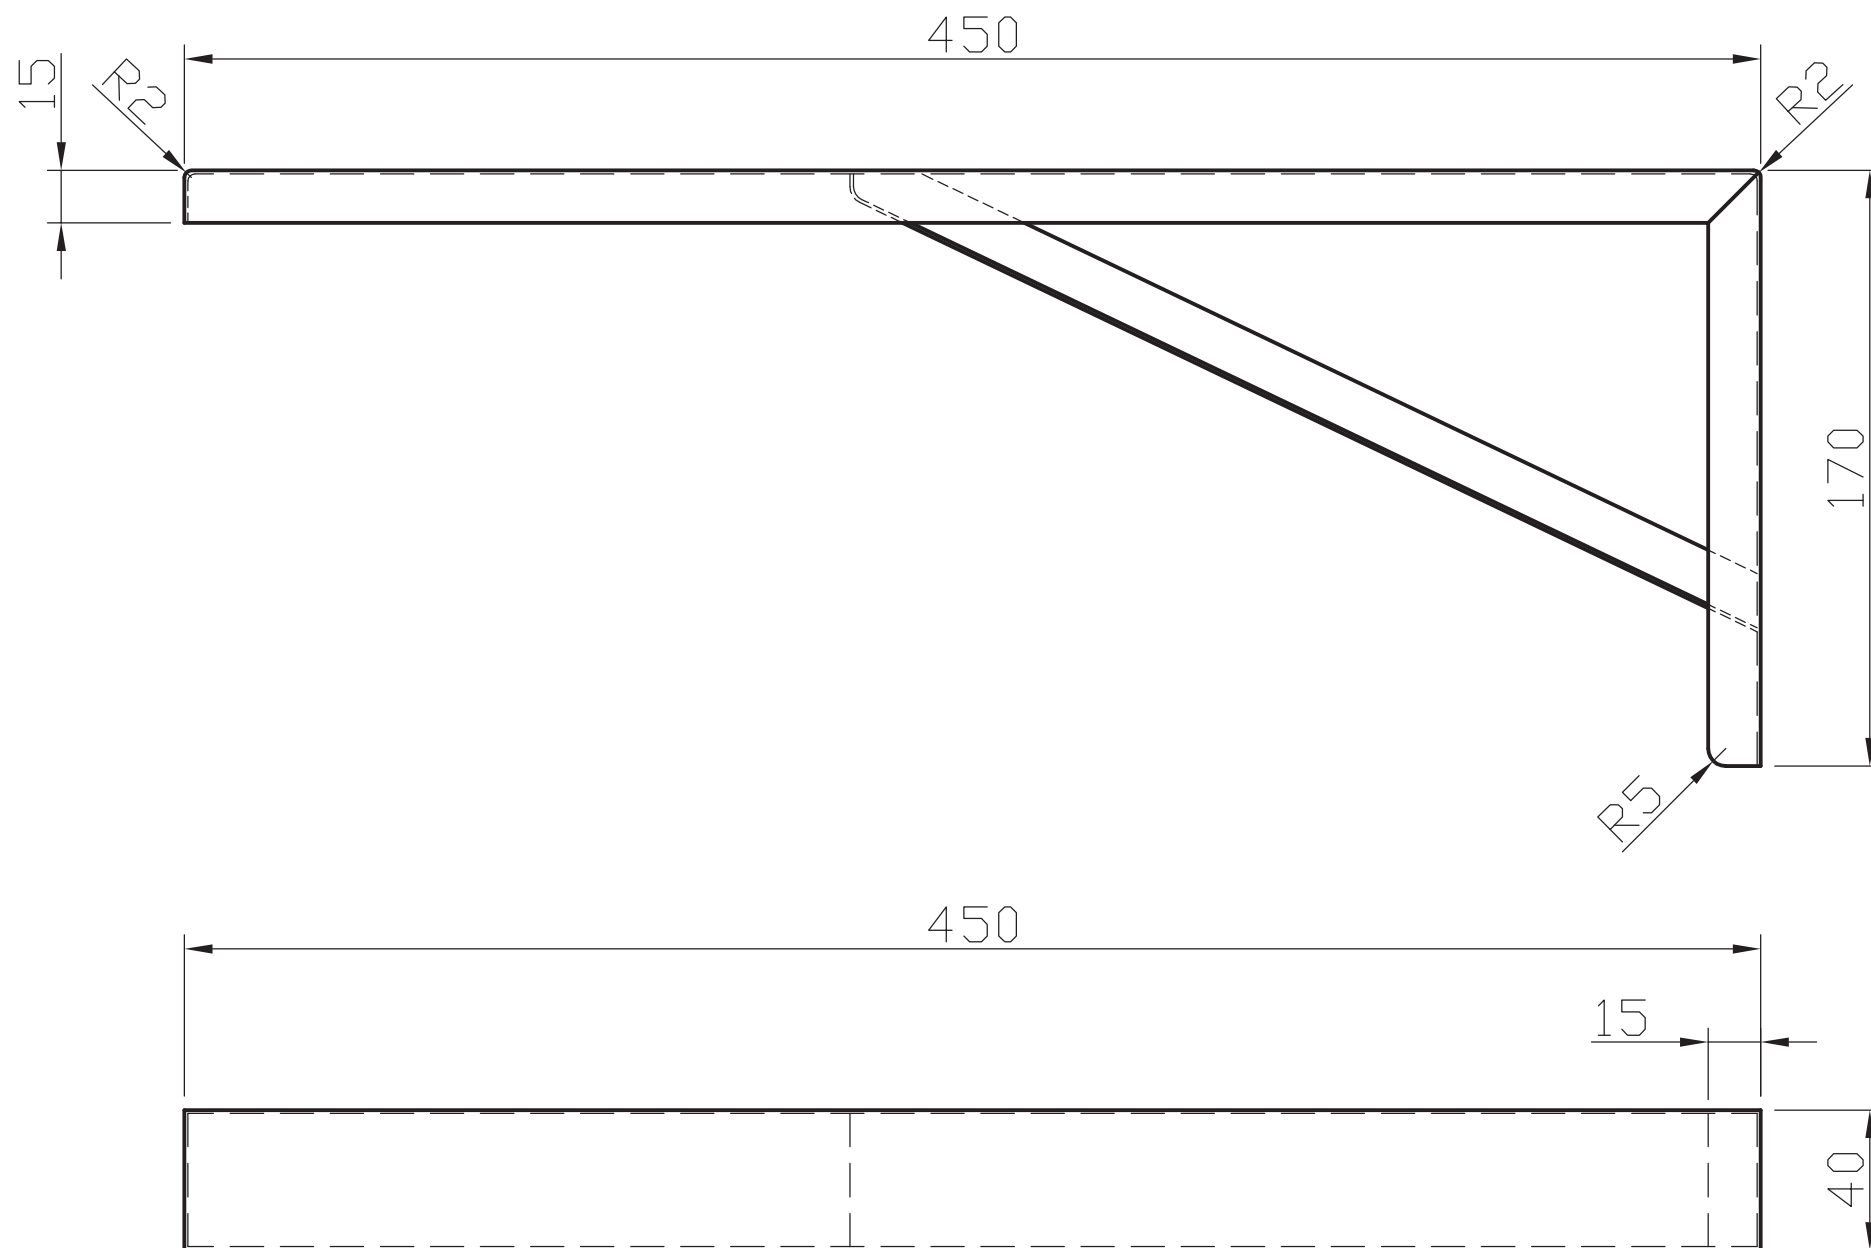


MRAMORIT

Měřítko: **1:10**

Strana: **1**

Stran: **1**

IZOMAT Káranice, a.s.

Káranice 72, KÁRANICE 503 66

Označení:
**KONZOLE PLOCHÁ
NEREZ**