
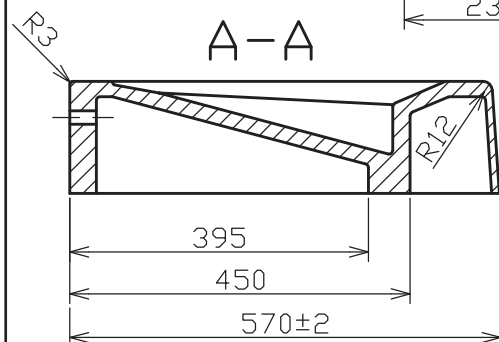
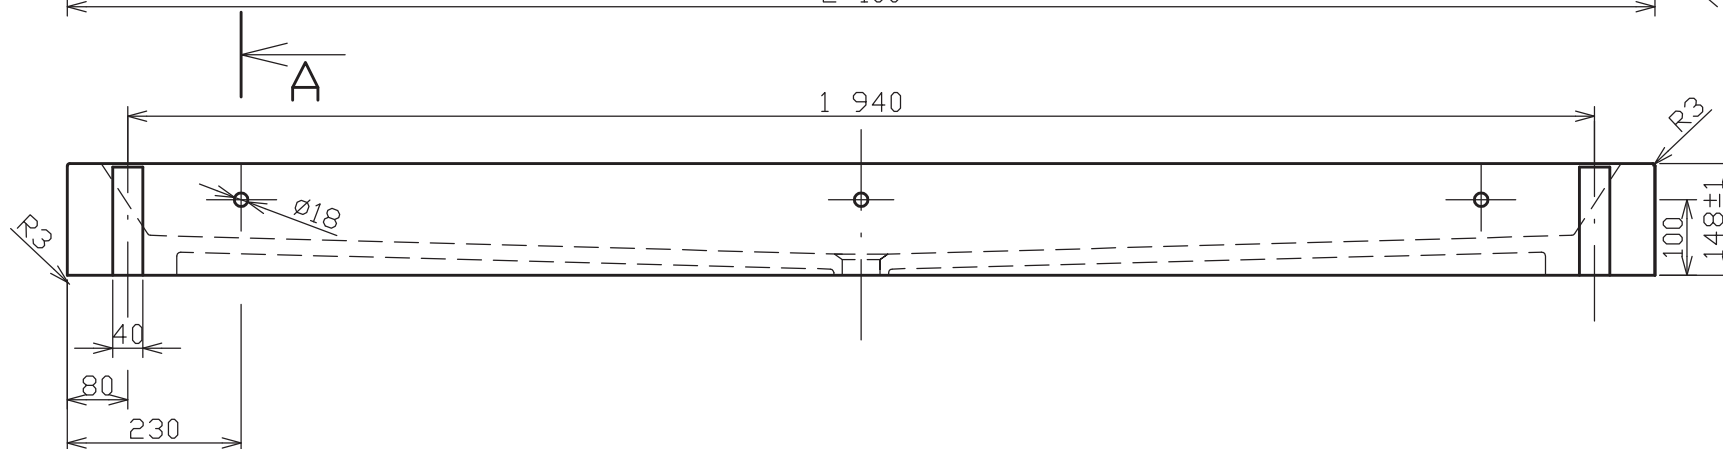


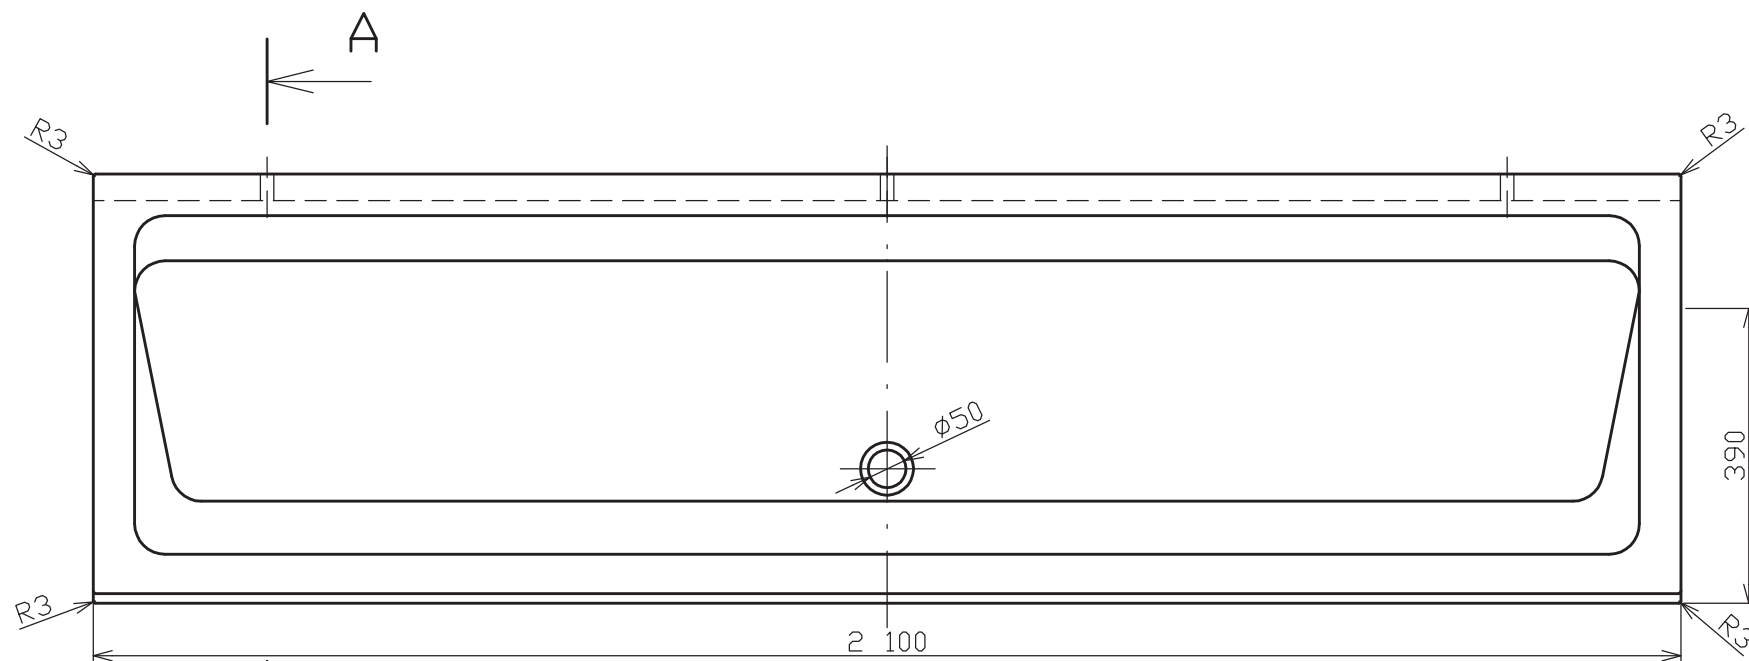

 MRAMORIT	IZOMAT Káranice, a.s.	
	Káranice 72, KÁRANICE 503 66	
Měřítka:	Označení:	
1:10	U 57	